Pubblicato su *DIMENSIONECASA* (https://www.dimensionecasatorino.it)

Casa Singola in Vendita in San Giorgio Canavese Centro [1]

viale Europa - Centro - San Giorgio Canavese (Torino)

Rif. VILLA INDIPENDENTE LIBERA SU 4 LATI

SAN GIORGIO CANAVESE, vendita di NUDA PROPRIETA' a tempo da concordare, di Villa indipendente costruita con progetto e ad opera dell'Arch. Modena a inizio anni 90, con particolari e dettagli unici nel suo genere. Se sei alla ricerca di una casa indipendente che si è mantenuta nel tempo, che non ha avvertito il passare degli anni, anzi, è stata ulteriormente ammodernata con un impianto solare autonomo, con ampi spazi interni, questa è la casa che fa per te! La soluzione oggetto di vendita, si sviluppa su più livelli essendo posizionata sulla collina del Canavese, al piano terra/interrato, box auto doppio in larghezza, con ampio spazio di parcheggio su cortile di proprietà per altre vetture, diversi locali adibiti a locali per svago e studio, oppure deposito, cantina per vini; al piano terreno, ampia sala con camino e soffitto con travi a vista, una cucina abitabile, due camere da letto di cui una con bagno interno e cabina armadi e secondo bagno: scala interna che porta al piano soppalco con studio e vuoto su soggiorno, una camera da letto con bagno interno, sullo stesso piano una terrazza con vista sulla città. Se sei amante del verde e della privacy, se sei alla ricerca di una soluzione che offra comfort, indipendenza e libertà a 360 gradi, se sei un appassionato del fai da te ed hai la passione del bricolage e dell'orto biologico, in questa soluzione puoi trovare questo e molto altro.

Tipologia Immobiliare: Casa Singola
Tipologia Contrattuale: Vendita
Prezzo: 485000.00 €
Mq: 366.00

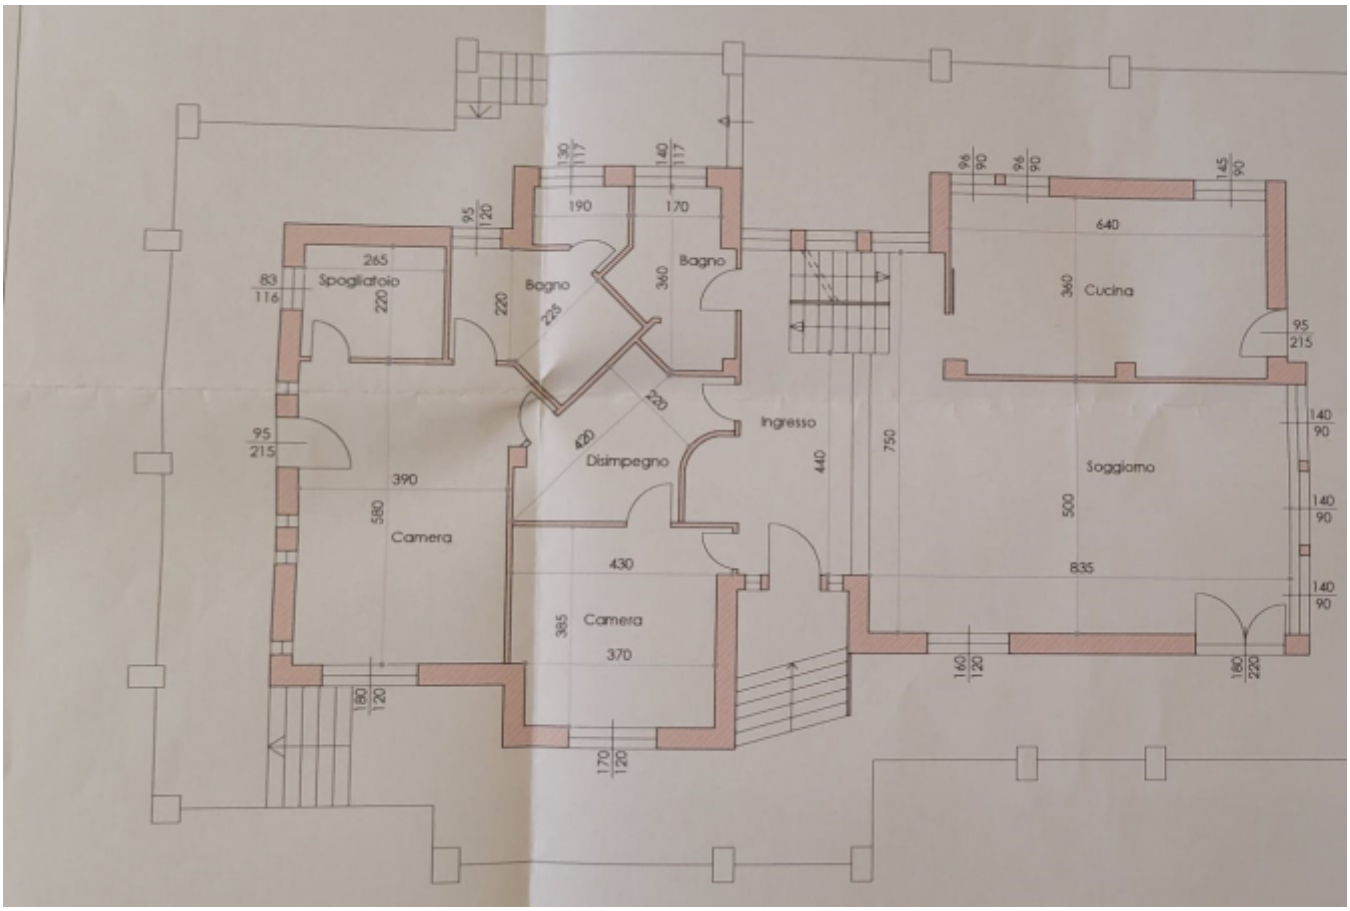
Dettagli Immobile

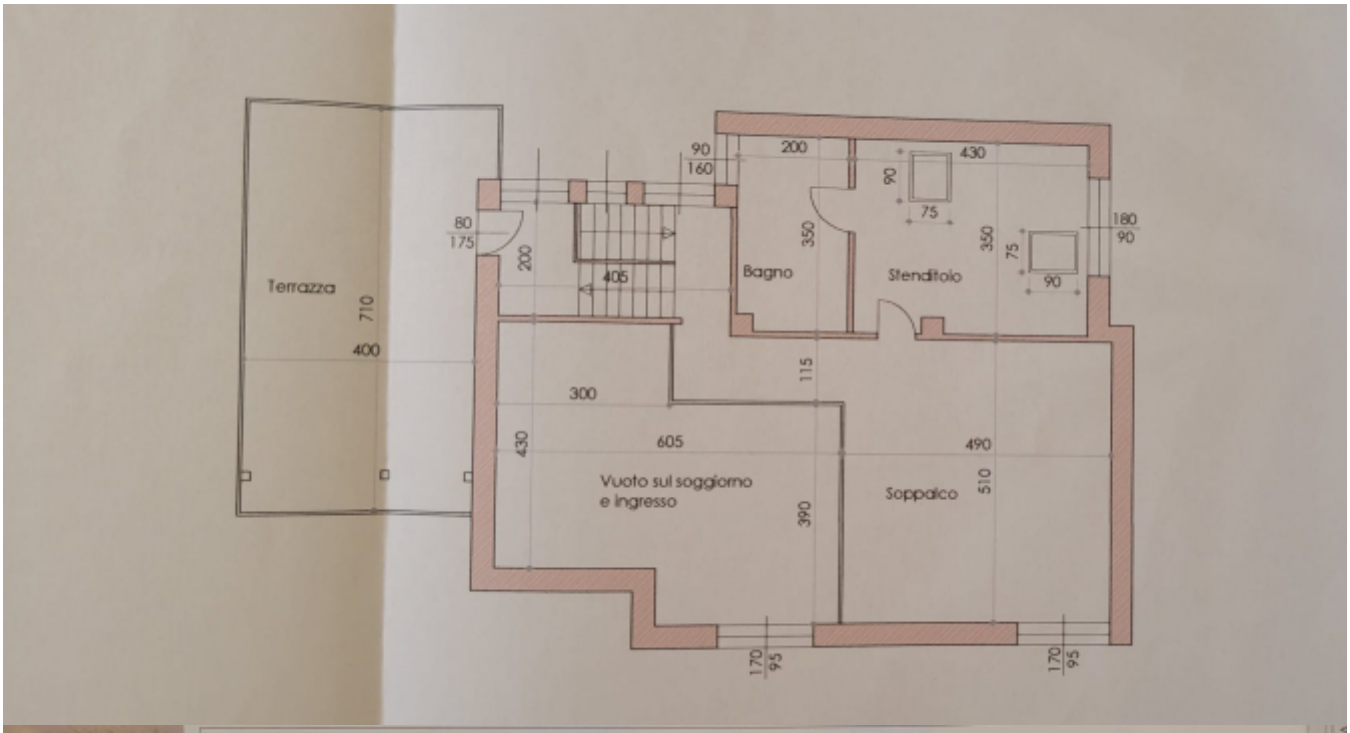
Riferimento Immobile: VILLA INDIPENDENTE LIBERA SU 4 LATI
Classe Energetica: D
Anno Costruzione: 1990
Disponibilità: Libero al rogito
Locali: 9
N. Bagni: 2

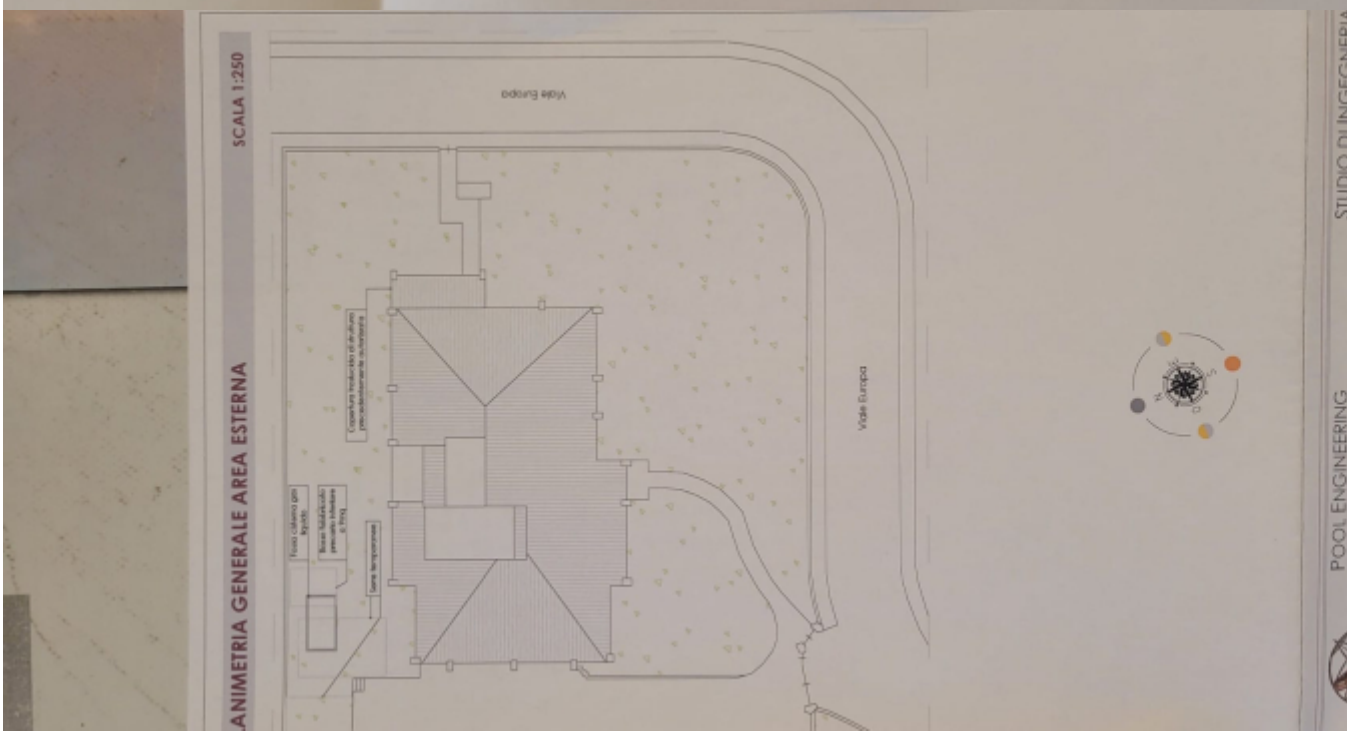
Caratteristiche Immobile

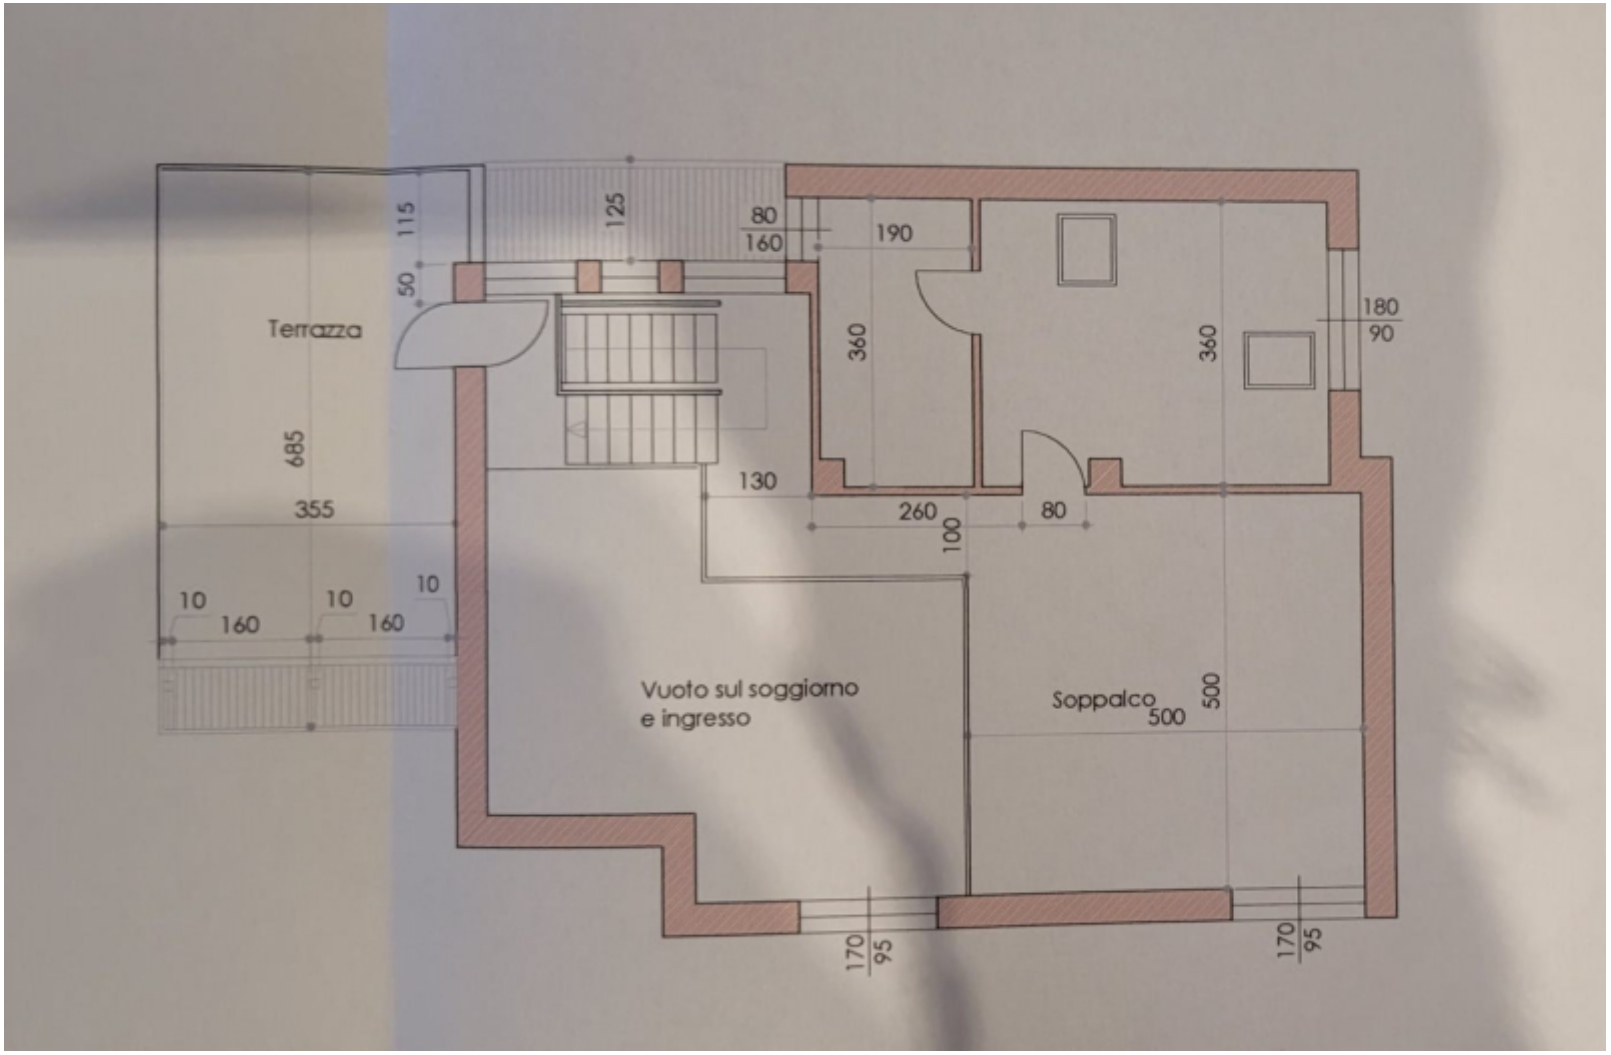
Stato Conservazione:
Ascensore: No
Balconi: Sì
Riscaldamento: autonomo
Doppi Vetri: Sì
Cantina: Sì
Area Parcheggio: Sì

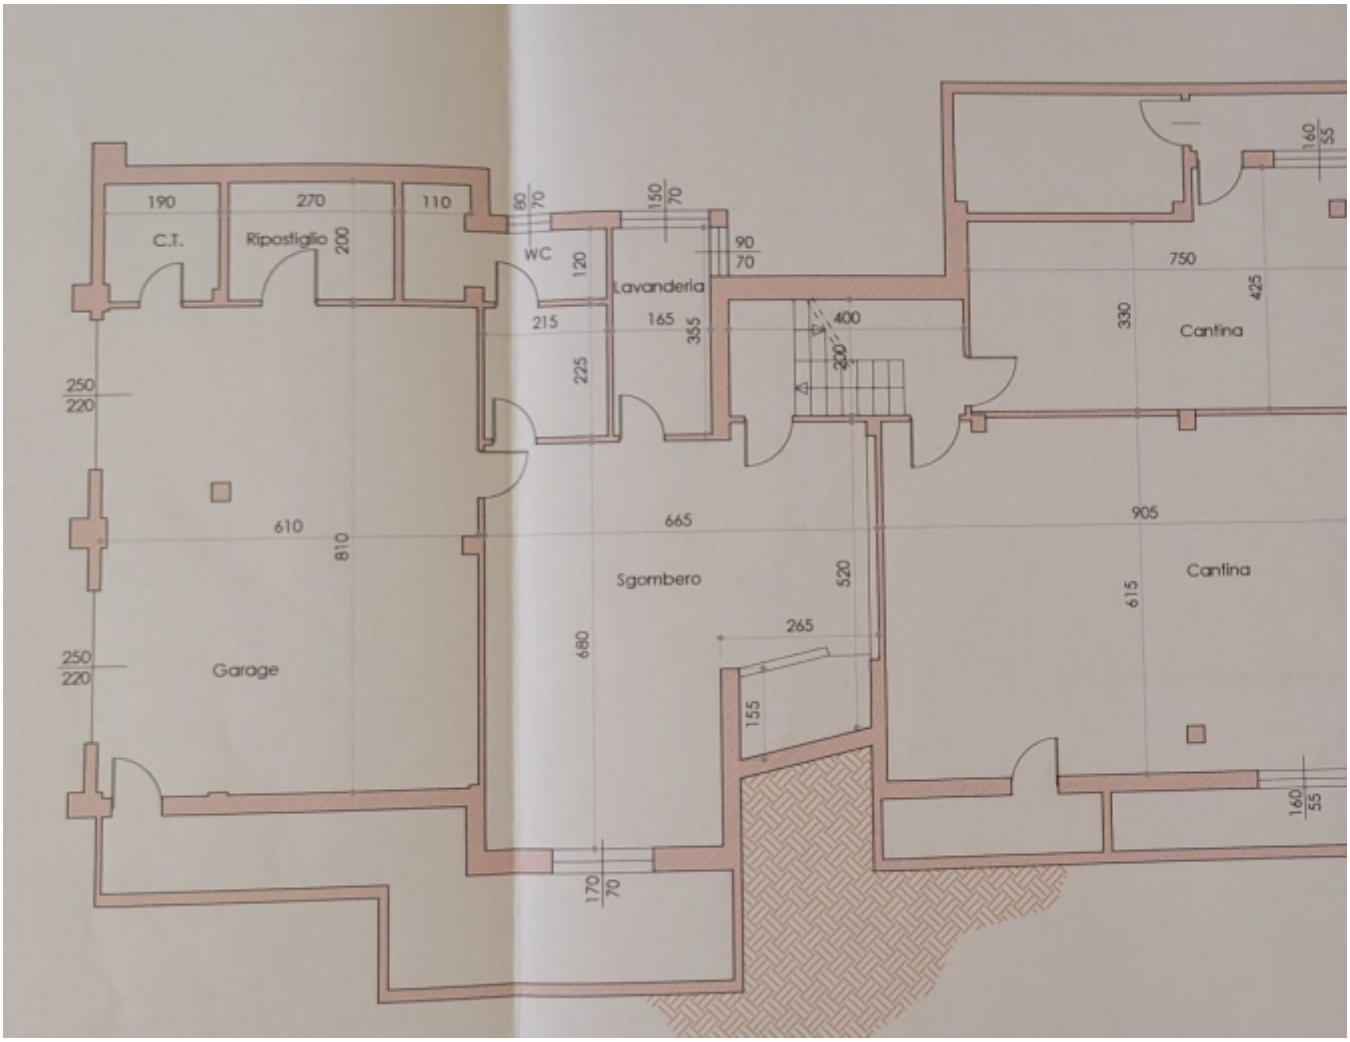
Planimetrie:




Terrazza
710
400
80
175
90
160
200
200
405
Bagno
350
430
90
75
Stenditoio
350
75
90
180
90
115
300
430
605
490
Vuoto sul soggiorno
e ingresso
390
Soppalco
510
170
95
170
95


ANIMETRIA GENERALE AREA ESTERNA
SCALA 1:250
Viale Europa
Viale Europa
POOL ENGINEERING
STUDIO DI INGEGNERIA


Terrazza
115
50
125
80
160
190
360
360
180
90
685
355
130
260
80
100
10
160
10
160
10
Vuoto sul soggiorno
e ingresso
Soppalco
500
500
170
95
170
95



DIMENSIONECASA © 2020 Tutti i diritti riservati

Collegamenti

[1] https://www.dimensionecasatorino.it/proposte-immobiliari/vanchiglia/villa-indipendente-libera-su-4-lati